
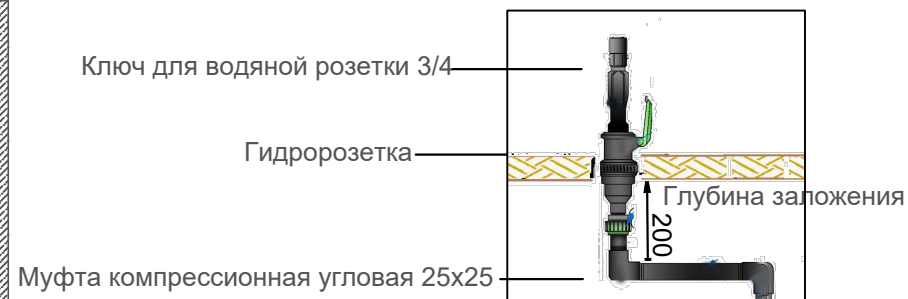


схема подключения гидророзетки

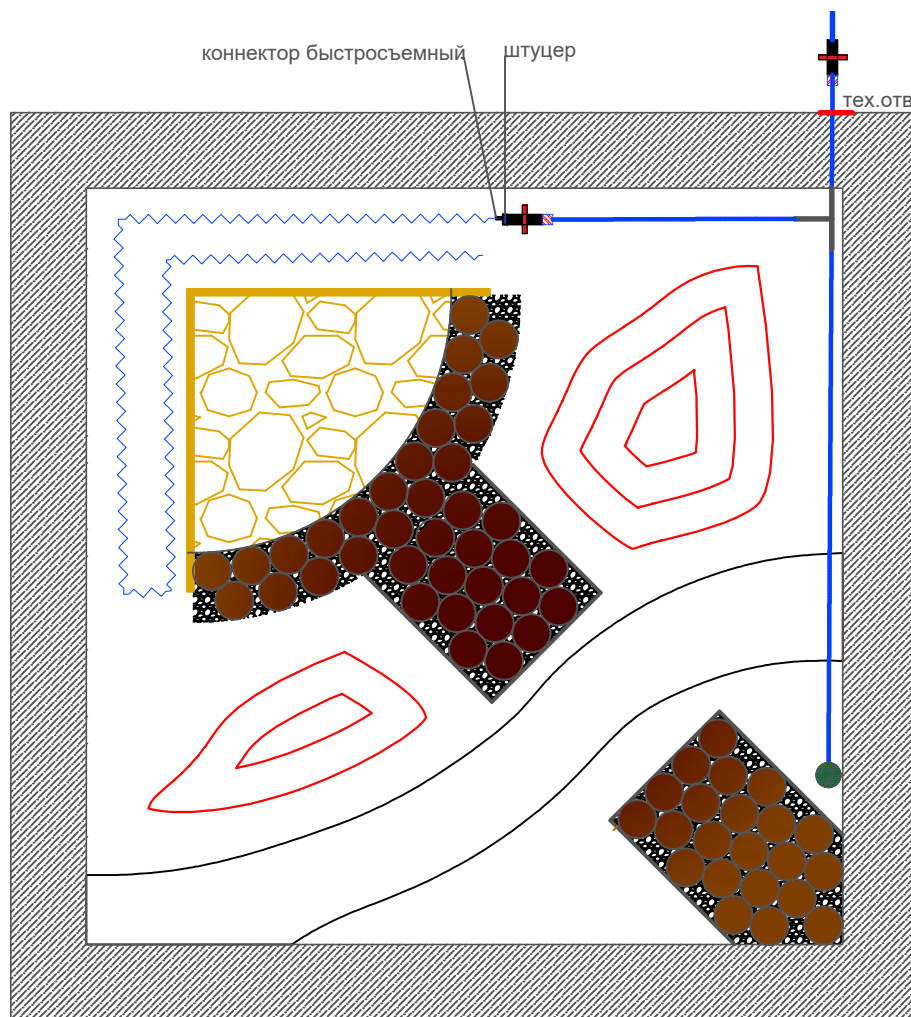

УСЛОВНЫЕ ОБОЗНАЧЕНИЯ

- Труба ПНД 25
- Тройник компрессионный 25x25x25
- Муфта компрессионная угловая 25x25
- Гидророзетка
- Шаровый кран 3/4 с внешней резьбой
- | Тех.отверстие d=40mm
- ~~~~~ Шланг капельного полива

*Шланг капельного полива устанавливается после посадки деревьев.

						ГП			
						Региональный чемпионат "Молодые профессионалы" (WORLDSKILLS RUSSIA) 2019-2020			
						37 Ландшафтный дизайн юниоры 14-16 (Landscape Gardening juniors 14-16)			
Изм.	Кол.	Лист	№Док.	Подпись	Дата	Конкурсное задание Регионального чемпионата 2019-2020		Стадия	Лист
Выполнил		авторский коллектив				Возрастная категория 14 - 16 лет		РП	7
Проверил									9
Утв.						Детали -ПОЛИВ			