



# ВИД 1

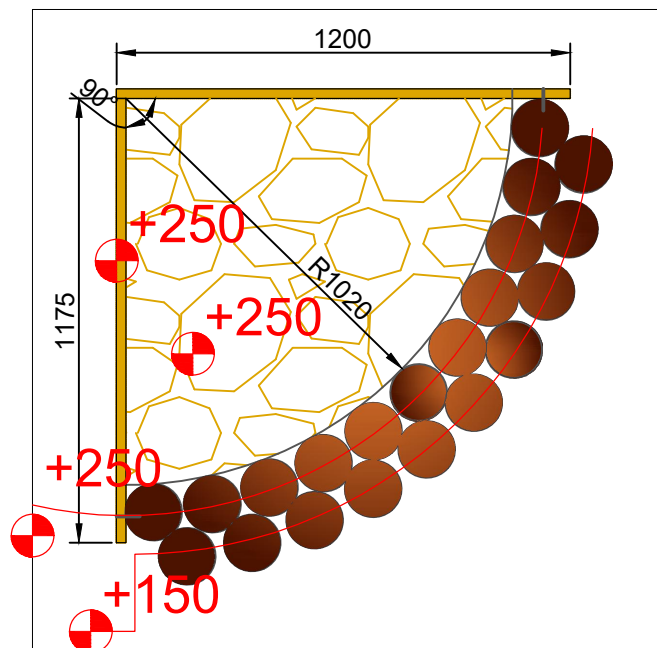

# ВИД 2

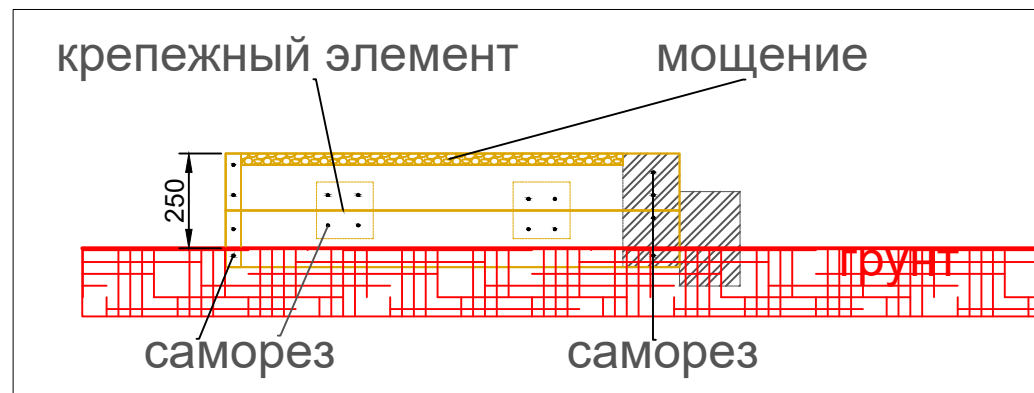

## УСЛОВНЫЕ ОБОЗНАЧЕНИЯ



гранитный отсев



песчанник



бревно  
оцилиндрованное



грунт

Каркас стенки изготавливается из досок 150x25 мм. Доски между собой стыкуются крепежными элементами, с внутренней стороны конструкции, саморезами.

Оцилиндрованные бревна устанавливаются согласно чертежу, с необходимым заглублением в грунт.

Каркас из досок крепится к оцилиндрованным бревнам L 300мм, при помощи саморезов с 2ух сторон (ВИД2)

Внутри подпорного элемента засыпается песок и производится монтаж мощения из песчанника.

Швы мощения и зазоры между бревнами, заполнить гранитным отсеком

						гп		
						Региональный чемпионат "Молодые профессионалы" (WORLDSKILLS RUSSIA) 2019-2020		
						37 Ландшафтный дизайн юниоры 14-16 (Landscape Gardening juniors 14-16)		
Изм.	Кол.	Лист	№Док.	Подпись	Дата	Конкурсное задание Регионального чемпионата 2019-2020 Возрастная категория 14 - 16 лет	Стадия	Лист
Выполнил		авторский коллектив			22.08.18		РП	3
Проверил								9
						Детали - подпорная стенка		
Утв.								